

分筆計画図

地番	2692-1、 2692-2、2692-3
土地の所在	上田市富士山字西前畠


座標求積表 (※任意座標使用)

地番	(A) 2692-1				
測点	X	Y	X-X	Y(X-X)	辺長
P2	130. 211	104. 590	-24. 898	-2604. 081820	30. 10
SP1	101. 240	96. 423	-31. 480	-3035. 396040	14. 20
SP2	98. 731	110. 396	24. 898	2748. 639608	27. 99
SP3	126. 138	116. 057	31. 480	3653. 474360	12. 17
			倍面積	762. 636108	
			面積	381. 318054	
			地積	381. 31 m ²	
地番	(B) 2692-2				
測点	X	Y	X-X	Y(X-X)	辺長
SP6	122. 064	127. 524	29. 098	3710. 693352	12. 17
SP3	126. 138	116. 057	-23. 333	-2707. 957981	27. 99
SP2	98. 731	110. 396	-29. 917	-3302. 717132	14. 20
SP4	96. 221	124. 369	-1. 691	-210. 307979	1. 55
SP5	97. 040	125. 684	25. 843	3248. 051612	25. 09
			倍面積	737. 761872	
			面積	368. 880936	
			地積	368. 88 m ²	
地番	(C) 2692-3				
測点	X	Y	X-X	Y(X-X)	辺長
P1	121. 822	128. 205	3. 165	405. 768825	0. 72
SP6	122. 064	127. 524	-24. 782	-3160. 299768	25. 09
SP5	97. 040	125. 684	-25. 843	-3248. 051612	1. 55
SP4	96. 221	124. 369	1. 691	210. 307979	14. 20
SP2	98. 731	110. 396	5. 019	554. 077524	14. 20
SP1	101. 240	96. 423	1. 690	162. 954870	0. 85
P3	100. 421	96. 192	-1. 941	-186. 708672	1. 17
B4	99. 299	95. 876	-2. 219	-212. 748844	7. 55
B5	98. 202	103. 347	-4. 005	-413. 904735	22. 83
B6	95. 294	125. 987	5. 628	709. 054836	8. 59
P7	103. 830	126. 912	23. 605	2995. 757760	15. 11
P8	118. 899	128. 069	17. 992	2304. 217448	2. 93
			倍面積	120. 425611	
			面積	60. 2128055	
			地積	60. 21 m ²	

(A) ~ (C) = 面積合計 810. 4117955 m²

座標一覧

測点	X	Y	備考
MH1	123. 964	129. 983	
MH2	94. 546	124. 387	恒久的地物 下水マンホール蓋の中心点
MH3	100. 917	86. 975	

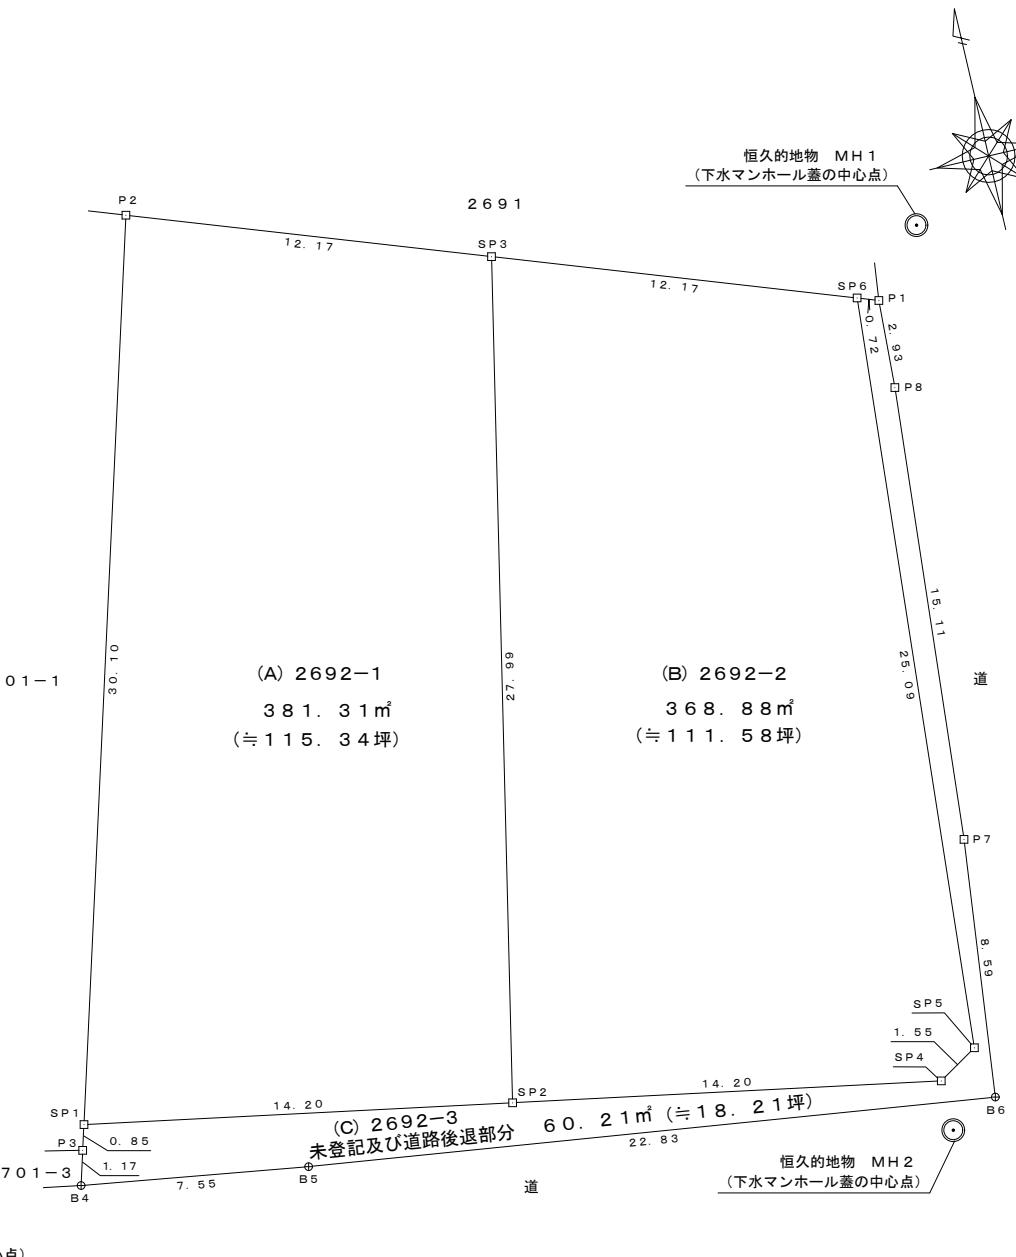

※境界標の種類 □ : 合成樹脂杭 ⊕ : 銀杭

測量年月日 令和2年11月2日

作成者	上田市真田町本原733番地5 土地調査士 山崎寿雄 (令和2年 11月 5日作製)
-----	-------------------------------------------------

申請人	寺島満義	縮尺	1/250
-----	------	----	-------