


地 番
985-4、
985-5ないし985-15

地 積 測 量 図

土地の所在
上田市五加字上原

1 / 4

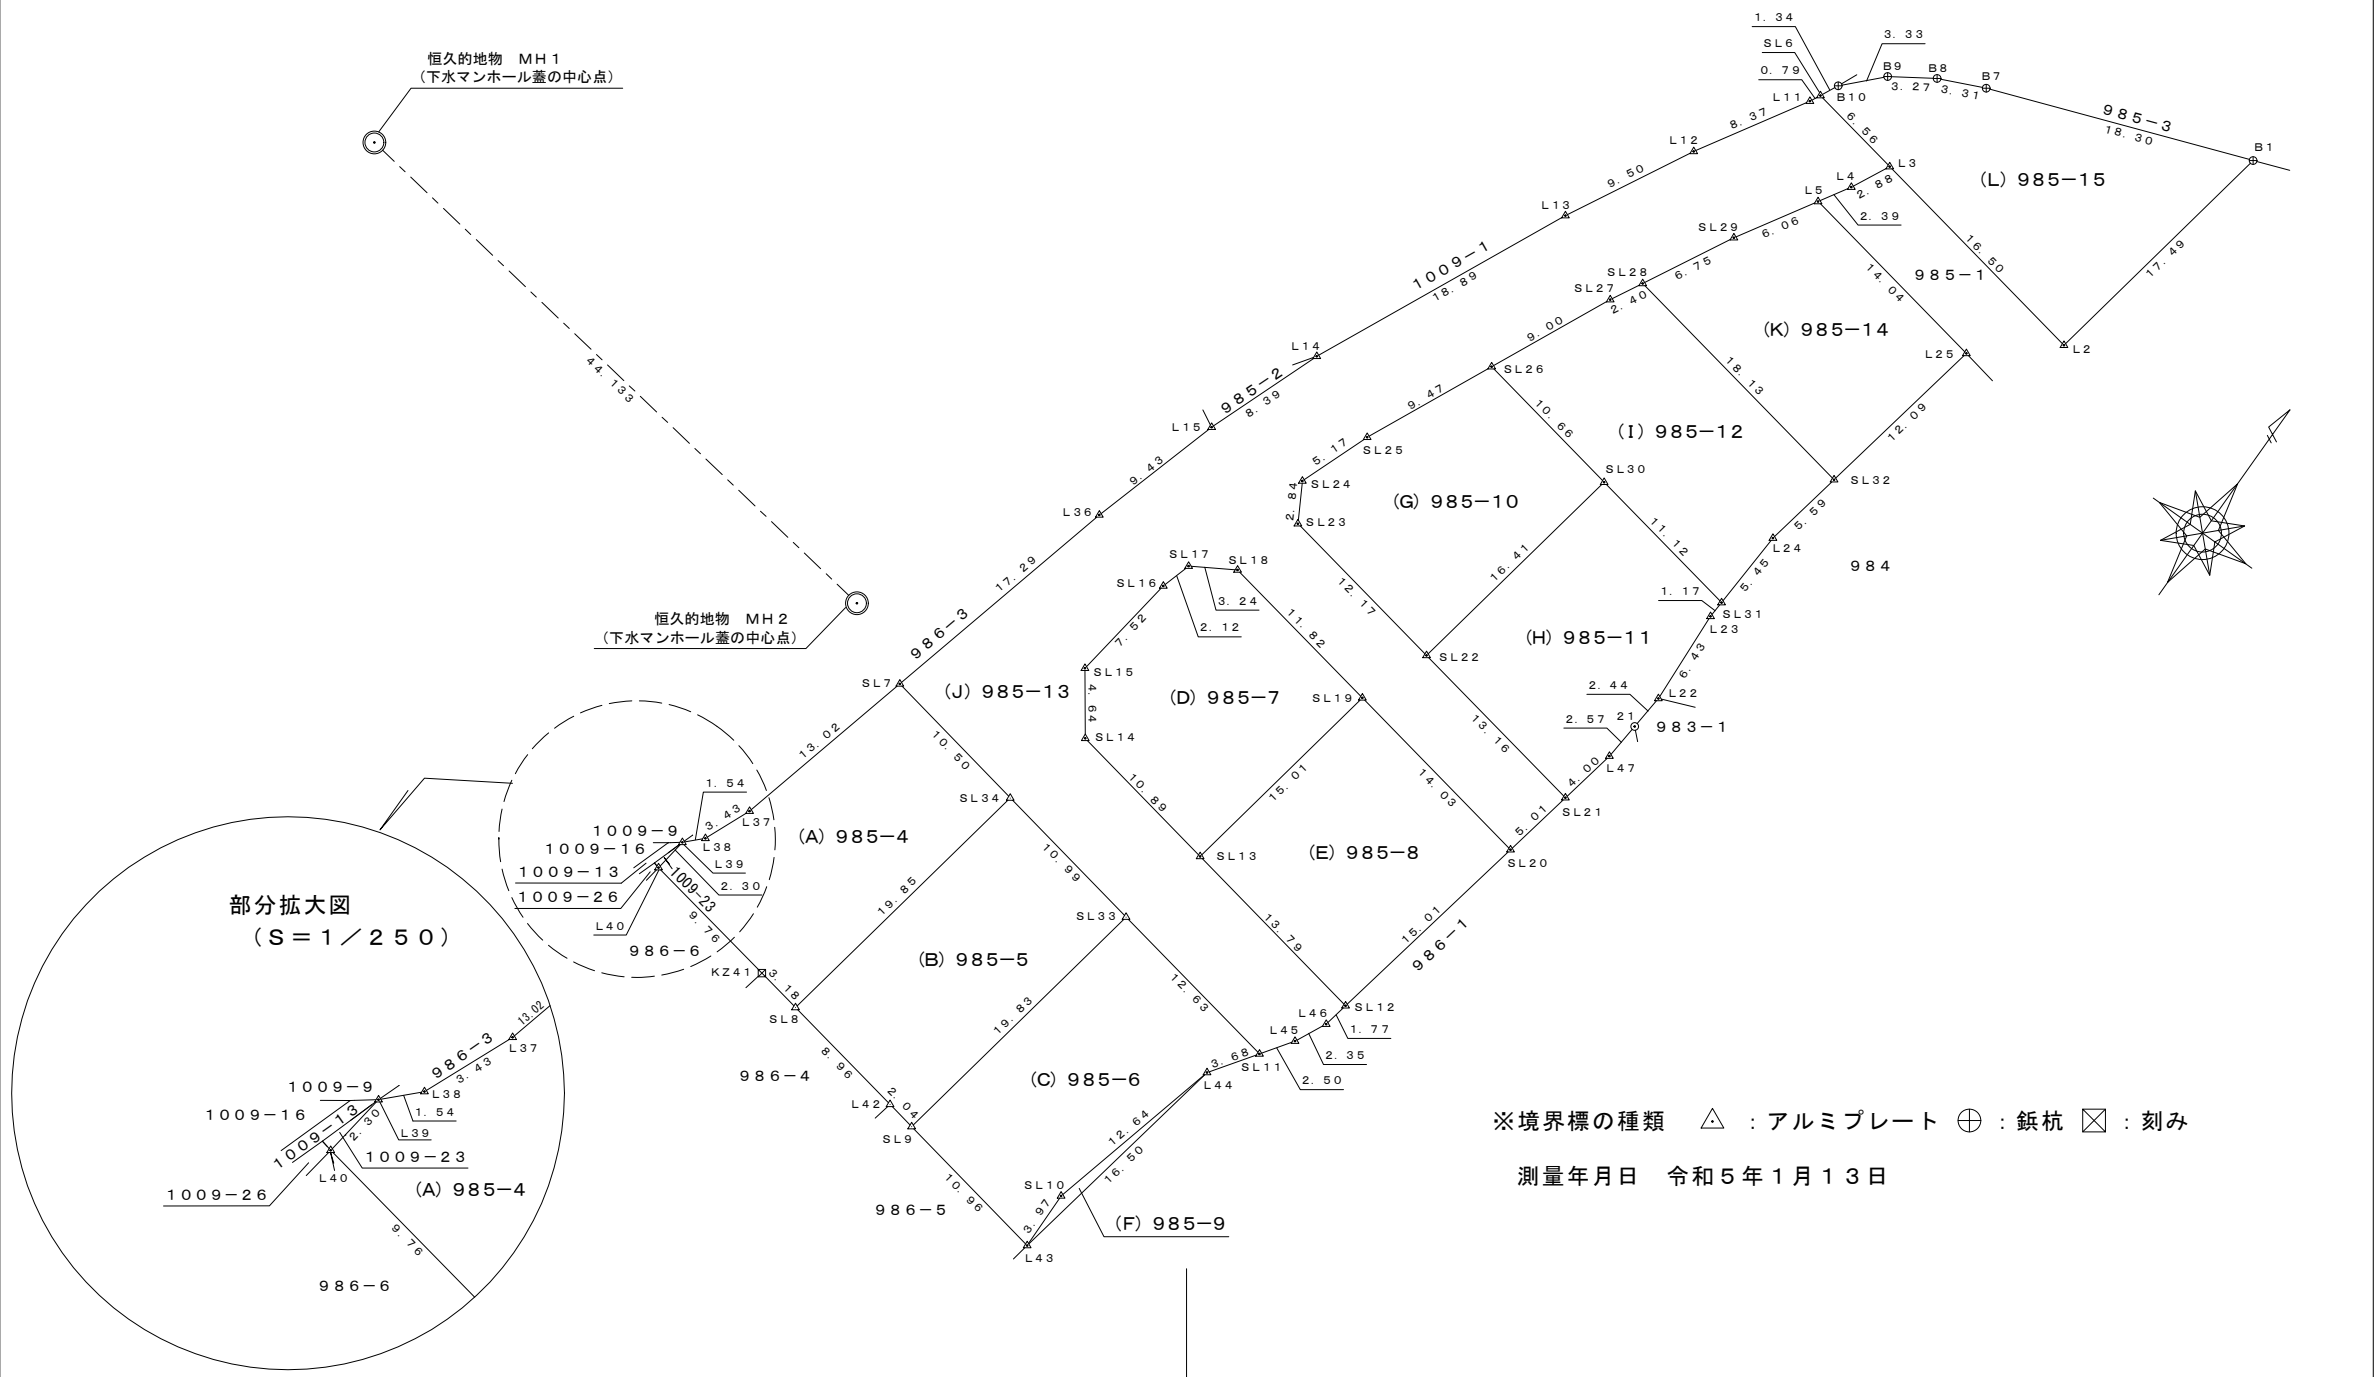

作成者

上田市真田町本原733番地5

土地
家屋調査士

山崎 寿雄

(令和5年1月17日作成)

申請人

寺島 満義

縮尺

1 / 500

2 / 4

