


地 積 測 量 図

(1 / 2)

申請地東側 951 番 1 土地に存する
国土調査基準点 U315-6 (合成樹脂杭)

恒久的地物 MH1
(下水マンホール蓋の中心点)

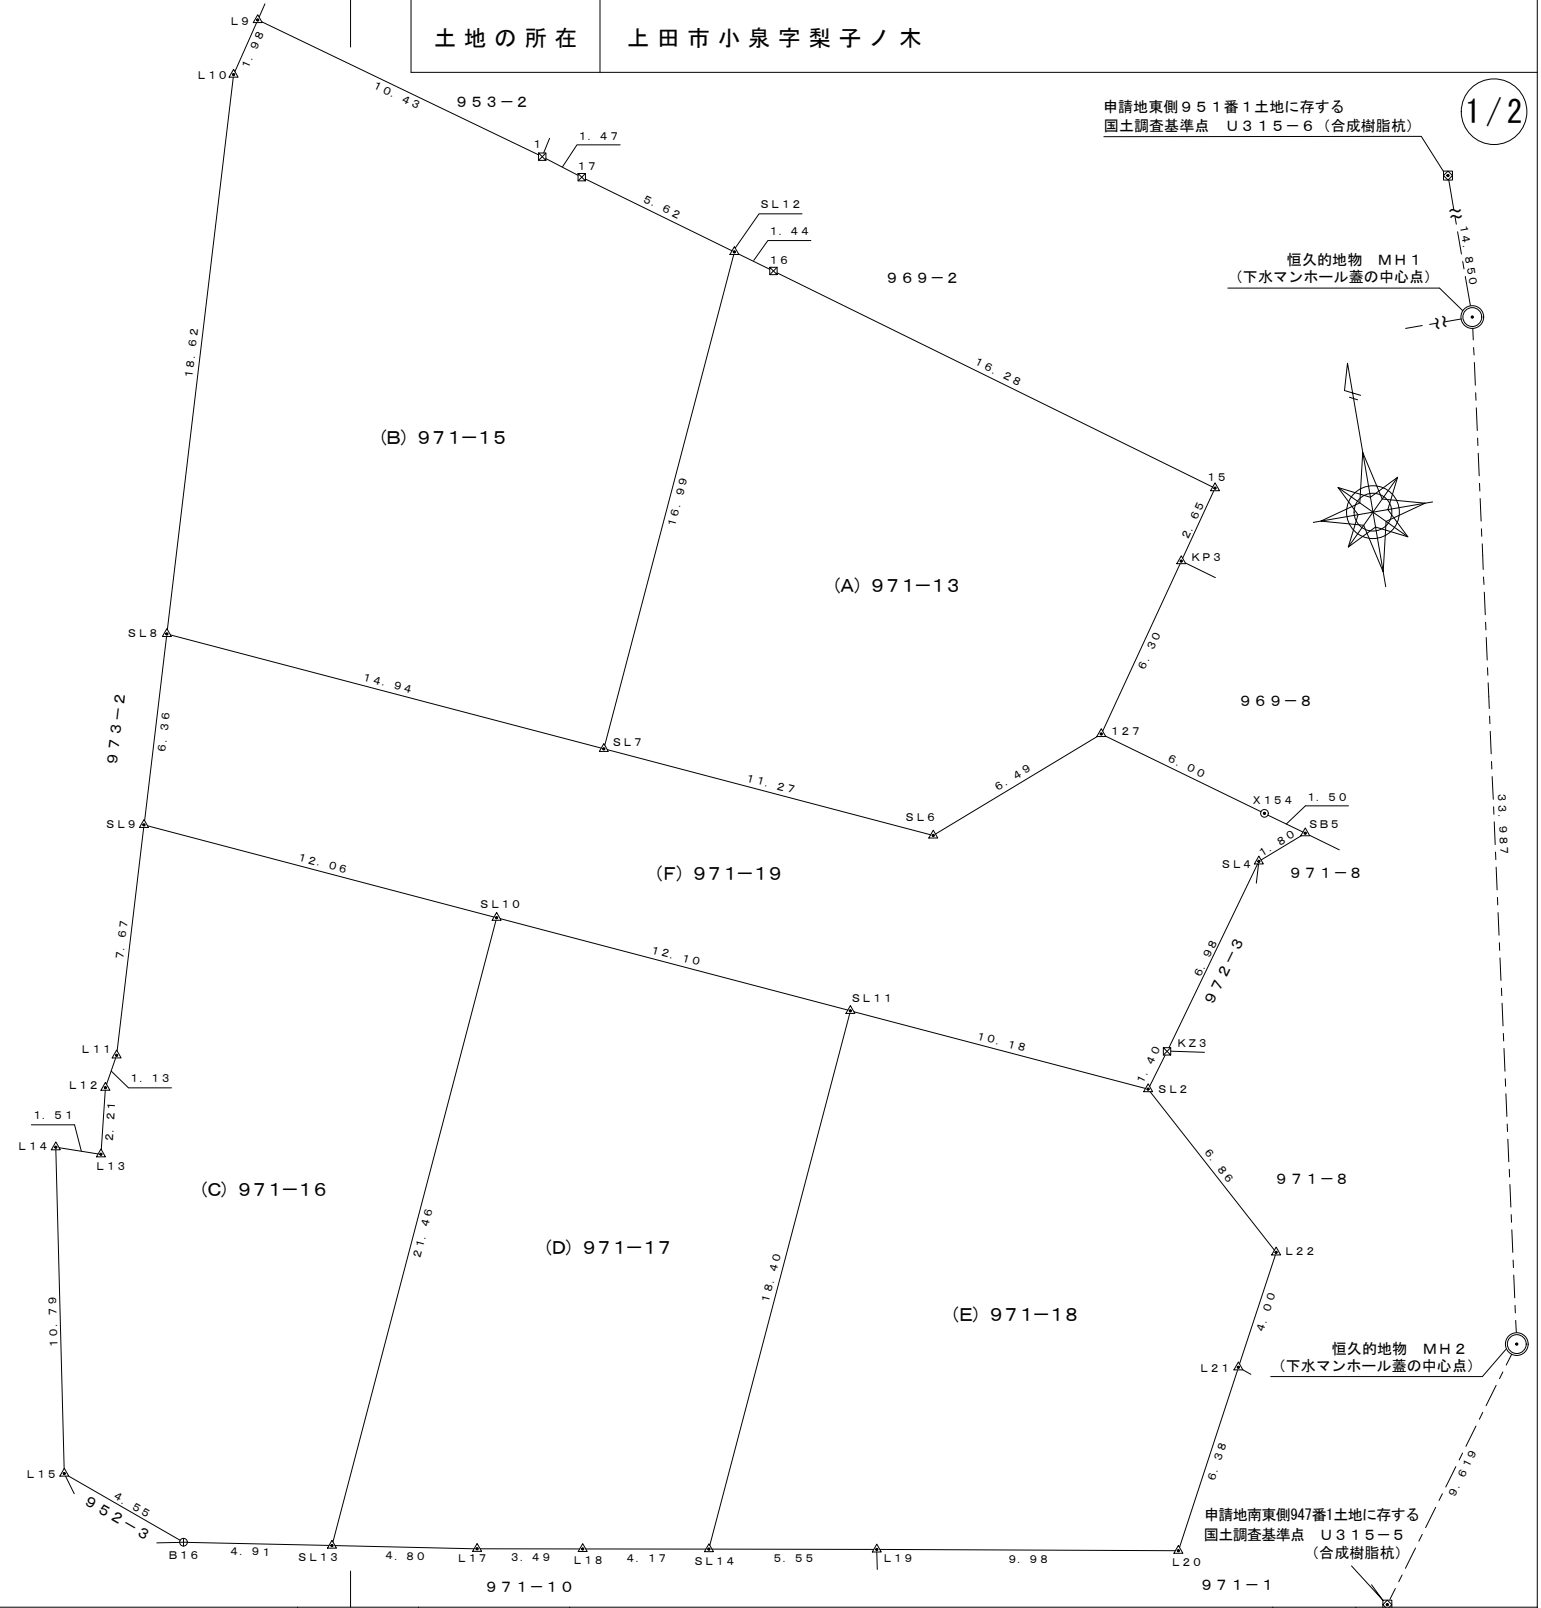

基本三角点等の名称及び座標値

测 点	X	Y
U315-5	42639.169	-28432.402
U315-6	42694.393	-28416.820
MH1	42680.657	-28422.462
MH2	42646.939	-28426.732

※境界標の種類 $\oplus$: 鉋杭 $\triangle$: アルミプレート : $\boxtimes$: 刻み

測量年月日 令和4年7月15日

作成者

上田市真田町本原 7 3 3 番地 5

土地調査士 山崎 寿雄

(令和 4 年 7 月 16 日作成)

申請人

有限会社山辺建材
代表取締役 山辺 寿三

縮尺

1 / 2 5 0

地番	971番13、 971番15ないし971番19	地積測量図
土地の所在	上田市小泉字梨子ノ木	

座 標 求 積 表

※世界測地系（測地成果2011）Ⅷ系

地 番 測 点	(A) 971-13				
	X	Y	X-X	Y (X-X)	辺 長
15	42706.026	-28461.541	11.725	-333711.568225	16.28
16	42715.564	-28474.730	10.377	-295482.273210	1.44
SL12	42716.403	-28475.895	-14.627	416516.916165	16.99
SL7	42700.937	-28482.920	-20.125	573218.765000	11.27
SL6	42696.278	-28472.660	-2.289	65173.918740	6.49
127	42698.648	-28466.618	7.561	-215236.098698	6.30
KP3	42703.839	-28463.046	7.378	-210000.353388	2.65
			倍 面 積	479.306384	
			面 積	239.653192	
			地 積	239.65 m ²	

地 點	(B) 971-15				
	X	Y	X-X	Y (X-X)	邊 長
SL12	42716.403	-28475.895	18.752	-533979.983040	5.62
17	42719.689	-28480.456	4.176	-118934.384256	1.47
1	42720.579	-28481.631	6.927	-197292.257937	10.43
L9	42726.616	-28490.142	4.391	-125100.213522	1.98
L10	42724.970	-28491.237	-19.502	555636.103974	18.62
SL8	42707.114	-28496.526	-24.033	684857.009358	14.94
SL7	42700.937	-28482.920	9.289	-264577.843880	16.99
			倍 面 積	608.430697	
			面 積	304.2153485	
			地 積	304.21 m ²	

地 點	(C) 971-16				
	X	Y	X-X	Y (X-X)	辺 長
SL13	42676.482	-28496.217	18.610	-530314.598370	21.46
SL10	42696.027	-28487.351	24.533	-698880.182083	12.06
SL9	42701.015	-28498.332	-2.368	67484.050176	7.67
L11	42693.659	-28500.511	-8.346	237865.264806	1.13
L12	42692.669	-28501.055	-3.140	89493.312700	2.21
L13	42690.519	-28501.571	-1.667	47512.118857	1.51
L14	42691.002	-28503.005	-10.202	290787.657010	10.79
L15	42680.317	-28504.542	-13.585	387234.203070	4.55
B16	42677.417	-28501.041	-3.835	109301.492235	4.91
			倍 面 積	483.318401	
			面 積	241.6592005	
			地 積	241.65 m ²	

地 番	(D) 971-17				
測 点	X	Y	X-X	Y (X-X)	辺 長
SL10	42696.027	-28487.351	-14.541	414234.570891	21.46
SL13	42676.482	-28496.217	-20.459	583004.103603	4.80
L17	42675.568	-28491.503	-1.505	42879.712015	3.49
L18	42674.977	-28488.060	-1.300	37034.478000	4.17
SL14	42674.268	-28483.949	16.046	-457053.445654	18.40
SL11	42691.023	-28476.337	21.759	-619616.616783	12.10
			倍 面 積	482.802072	
			面 積	241.401036	
			地 積	241.40 m ²	

地 點	(E) 971-18				
	X	Y	X-X	Y (X-X)	邊 長
SL11	42691.023	-28476.337	-12.543	357178.694991	18.40
SL14	42674.268	-28483.949	-17.700	504165.897300	5.55
L19	42673.323	-28478.478	-2.666	75923.622348	9.98
L20	42671.602	-28468.650	3.919	-111568.639350	6.38
L21	42677.242	-28465.672	9.176	-261201.006272	4.00
L22	42680.778	-28463.803	9.569	-272370.130907	6.86
SL2	42686.811	-28467.067	10.245	-291645.101415	10.18
			倍 面 積	483.336695	
			面 積	241.6683475	
			地 積	241.66 m²	

地 點	(F) 971-19				
	X	Y	X-X	Y (X-X)	邊 長
SB5	42694. 276	-28460. 518	1. 531	-43573. 053058	1. 50
X154	42695. 151	-28461. 739	4. 372	-124434. 722908	6. 00
127	42698. 648	-28466. 618	1. 127	-32081. 878486	6. 49
SL6	42696. 278	-28472. 660	2. 289	-65173. 918740	11. 27
SL7	42700. 937	-28482. 920	10. 836	-308640. 921120	14. 94
SL8	42707. 114	-28496. 526	0. 078	-2222. 729028	6. 36
SL9	42701. 015	-28498. 332	-11. 087	315961. 006884	12. 06
SL10	42696. 027	-28487. 351	-9. 992	284645. 611192	12. 10
SL11	42691. 023	-28476. 337	-9. 216	262437. 921792	10. 18
SL2	42686. 811	-28467. 067	-3. 087	87877. 835829	1. 40
KZ3	42687. 936	-28466. 241	6. 809	-193826. 634969	6. 98
SL4	42693. 620	-28462. 190	6. 340	-180450. 284600	1. 80
			倍 面 積	518. 232788	
			面 積	259. 116394	
			地 積	259. 11 m²	

(A) ~ (F) = 面積合計 1527.7135185m²

作 成 者	上田市真田町本原 7 3 3 番地 5 土地調査士 山 崎 寿 雄 (令 和 4 年 7 月 1 5 日 作 成)	申 請 人	有限会社山辺建材 代表取締役 山 辺 寿 三	縮 尺	
-------	--	-------	---------------------------	-----	--