
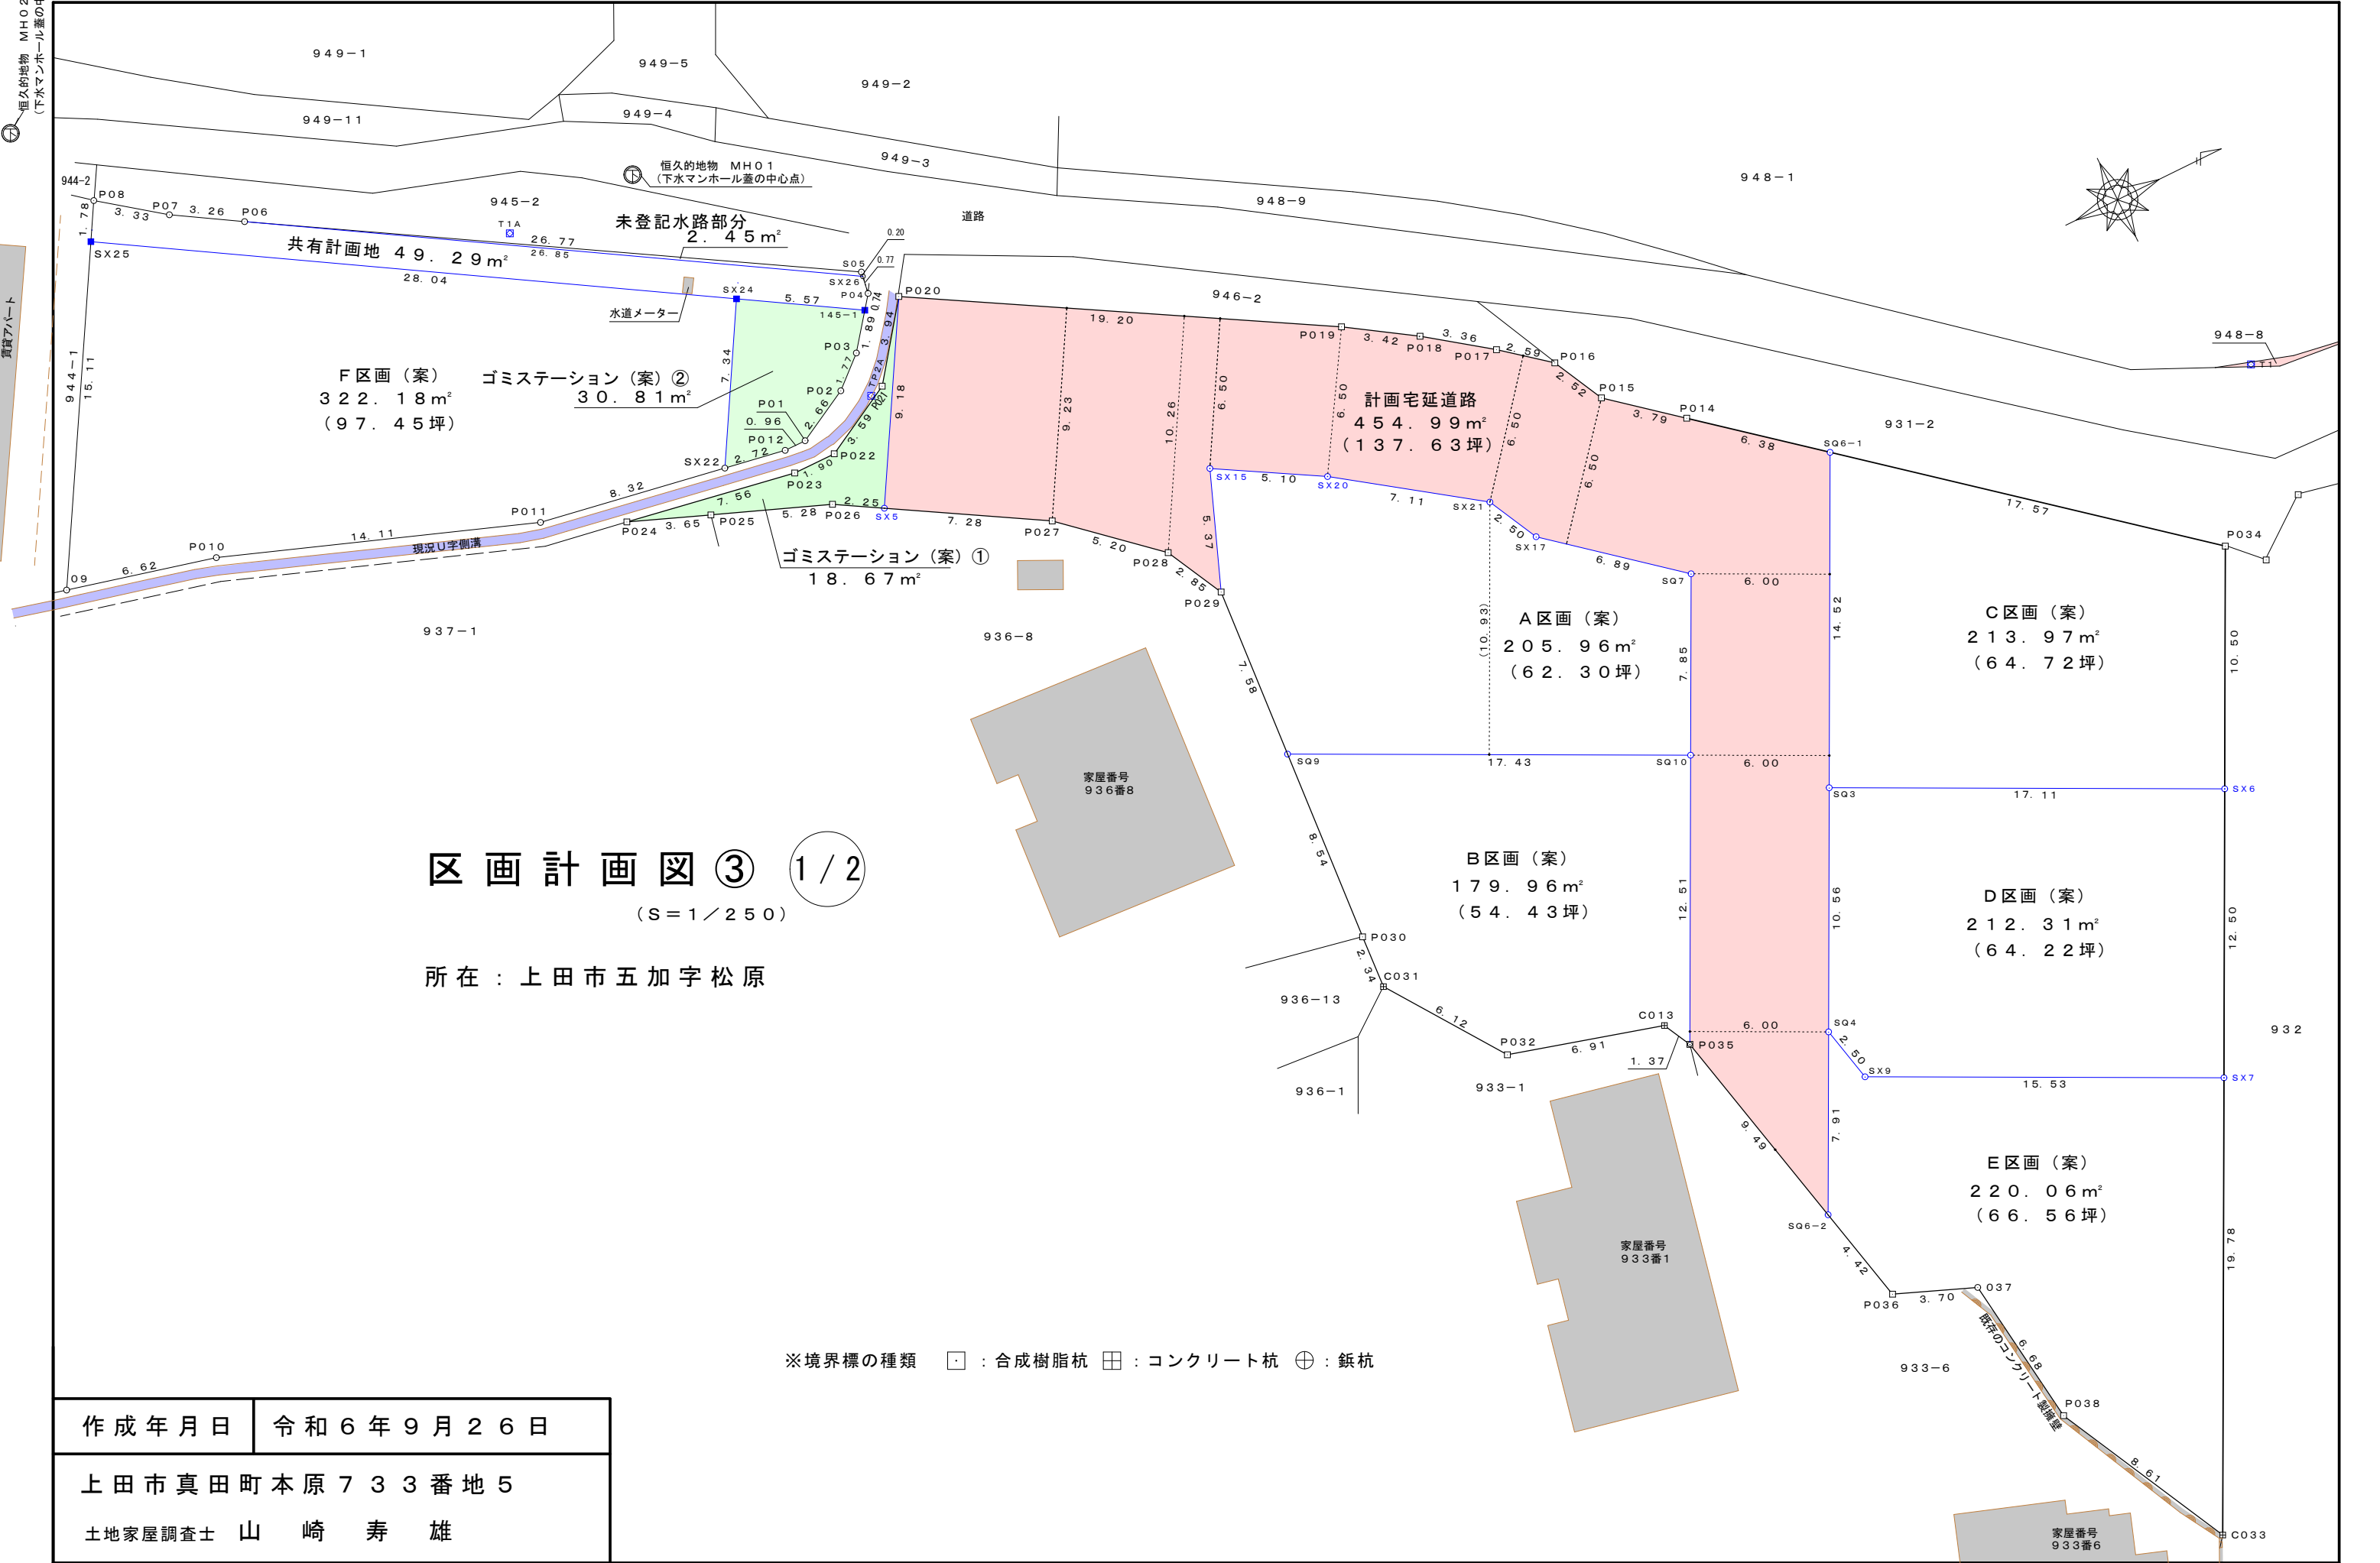


恒久的地物 MHO2  
(下水マンホール蓋の中心点)

賃貸アパート

恒久的地物 MHO1  
(下水マンホール蓋の中心点)

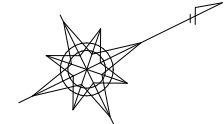

区画計画図③ 1 / 2  
(S = 1 / 250)


所在：上田市五加字松原

※境界標の種類 □：合成樹脂杭 田：コンクリート杭 ⊕：鉄杭

|                |           |
|----------------|-----------|
| 作成年月日          | 令和6年9月26日 |
| 上田市真田町本原733番地5 |           |
| 土地家屋調査士 山崎寿雄   |           |

恒久的地物 MH02  
(下水マンホール蓋の中心点)

賃貸アパート

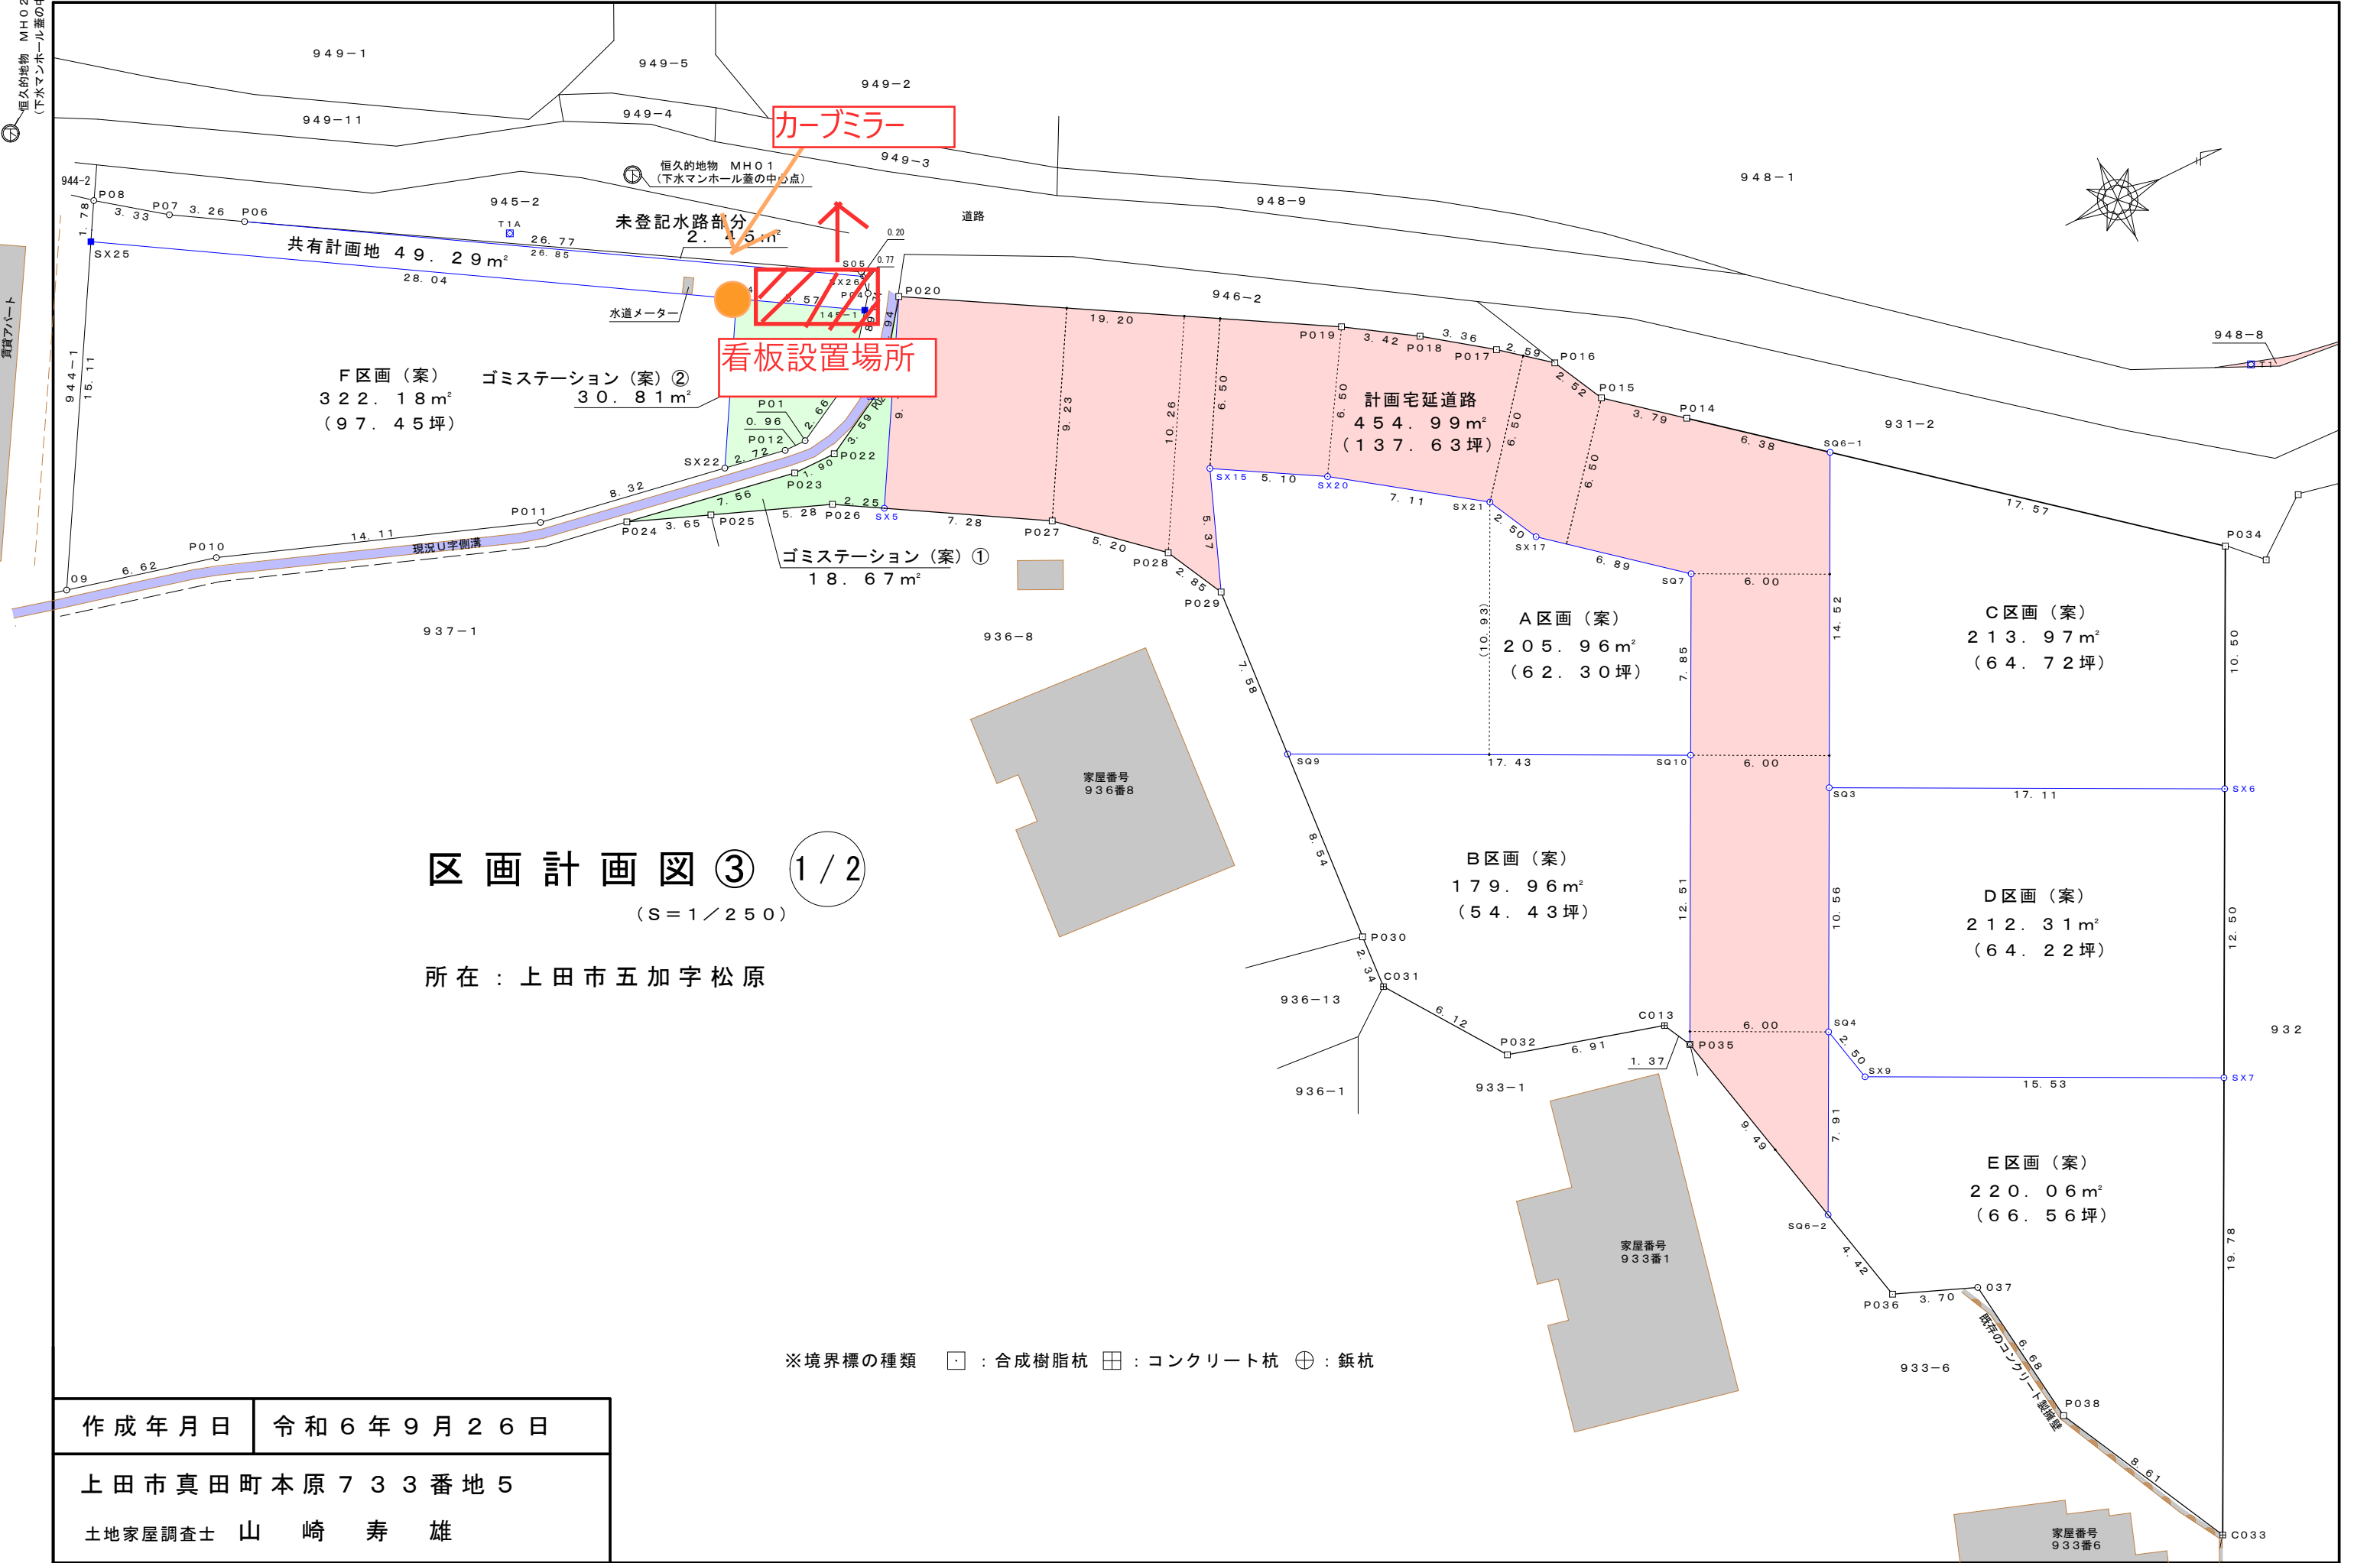

区画計画図③ 1/2  
(S=1/250)

所在：上田市五加字松原

※境界標の種類 □：合成樹脂杭 田：コンクリート杭 ⊕：鉄杭

|                |           |
|----------------|-----------|
| 作成年月日          | 令和6年9月26日 |
| 上田市真田町本原733番地5 |           |
| 土地家屋調査士 山崎寿雄   |           |

区画計画図③

2 / 2

所在：上田市五加字松原

座標求積表（※任意座標使用）

| 地番測点 | A区画（案）  |         |         |                       |       |
|------|---------|---------|---------|-----------------------|-------|
|      | X       | Y       | X－X     | Y（X－X）                | 辺長    |
| SQ10 | 270.784 | 304.490 | 19.105  | 5817.281450           | 7.85  |
| SQ7  | 274.261 | 297.456 | －1.835  | －545.831760           | 6.89  |
| SX17 | 268.949 | 293.064 | －6.443  | －1888.211352          | 2.50  |
| SX21 | 267.818 | 290.836 | －6.951  | －2021.601036          | 7.11  |
| SX20 | 261.998 | 286.747 | －10.236 | －2935.142292          | 5.10  |
| SX15 | 257.582 | 284.190 | －6.334  | －1800.059460          | 5.37  |
| P029 | 255.664 | 289.204 | －2.426  | －701.608904           | 7.58  |
| SQ9  | 255.156 | 296.766 | 15.120  | 4487.101920           | 17.43 |
|      |         |         | 倍面積     | 411.928566            |       |
|      |         |         | 面積      | 205.964283            |       |
|      |         |         | 地積      | 205.96 m <sup>2</sup> |       |
|      |         |         | 坪       | 62.30                 |       |

| 地番測点 | B区画（案）  |         |         |                       |       |
|------|---------|---------|---------|-----------------------|-------|
|      | X       | Y       | X－X     | Y（X－X）                | 辺長    |
| P035 | 265.241 | 315.707 | 6.173   | 1948.859311           | 12.51 |
| SQ10 | 270.784 | 304.490 | －10.085 | －3070.781650          | 17.43 |
| SQ9  | 255.156 | 296.766 | －16.201 | －4807.905966          | 8.54  |
| P030 | 254.583 | 305.290 | －0.709  | －216.450610           | 2.34  |
| C031 | 254.447 | 307.622 | 3.377   | 1038.839494           | 6.12  |
| P032 | 257.960 | 312.630 | 10.164  | 3177.571320           | 6.91  |
| C013 | 264.611 | 314.490 | 7.281   | 2289.801690           | 1.37  |
|      |         |         | 倍面積     | 359.933589            |       |
|      |         |         | 面積      | 179.9667945           |       |
|      |         |         | 地積      | 179.96 m <sup>2</sup> |       |
|      |         |         | 坪       | 54.43                 |       |

| 地番測点  | C区画（案）  |         |         |                       |       |
|-------|---------|---------|---------|-----------------------|-------|
|       | X       | Y       | X－X     | Y（X－X）                | 辺長    |
| SX6   | 290.882 | 315.980 | 19.989  | 6316.124220           | 10.50 |
| P034  | 295.534 | 306.567 | －8.905  | －2729.979135          | 17.57 |
| SQ6－1 | 281.977 | 295.388 | －19.989 | －5904.510732          | 14.52 |
| SQ3   | 275.545 | 308.401 | 8.905   | 2746.310905           | 17.11 |
|       |         |         | 倍面積     | 427.945258            |       |
|       |         |         | 面積      | 213.972629            |       |
|       |         |         | 地積      | 213.97 m <sup>2</sup> |       |
|       |         |         | 坪       | 64.72                 |       |

| 地番測点 | D区画（案）  |         |         |                       |       |
|------|---------|---------|---------|-----------------------|-------|
|      | X       | Y       | X－X     | Y（X－X）                | 辺長    |
| SX7  | 285.343 | 327.186 | 19.458  | 6366.385188           | 12.50 |
| SX6  | 290.882 | 315.980 | －9.798  | －3095.972040          | 17.11 |
| SQ3  | 275.545 | 308.401 | －20.017 | －6173.262817          | 10.56 |
| SQ4  | 270.865 | 317.868 | －4.121  | －1309.934028          | 2.50  |
| SX9  | 271.424 | 320.307 | 14.478  | 4637.404746           | 15.53 |
|      |         |         | 倍面積     | 424.621049            |       |
|      |         |         | 面積      | 212.3105245           |       |
|      |         |         | 地積      | 212.31 m <sup>2</sup> |       |
|      |         |         | 坪       | 64.22                 |       |

| 測点   | X       | Y       |
|------|---------|---------|
| T1   | 300.000 | 300.000 |
| T1A  | 234.882 | 261.715 |
| TP2A | 245.823 | 274.915 |
| MH01 | 240.769 | 261.774 |
| MH02 | 217.402 | 248.309 |

座標一覧

| 地番測点  | E区画（案）  |         |         |                       |       |
|-------|---------|---------|---------|-----------------------|-------|
|       | X       | Y       | X－X     | Y（X－X）                | 辺長    |
| C033  | 276.577 | 344.921 | 12.670  | 4370.149070           | 19.78 |
| SX7   | 285.343 | 327.186 | －5.153  | －1685.989458          | 15.53 |
| SX9   | 271.424 | 320.307 | －14.478 | －4637.404746          | 2.50  |
| SQ4   | 270.865 | 317.868 | －4.064  | －1291.815552          | 7.91  |
| SQ6－2 | 267.360 | 324.960 | －2.517  | －817.924320           | 4.42  |
| P036  | 268.348 | 329.272 | 4.426   | 1457.357872           | 3.70  |
| O37   | 271.786 | 330.633 | 4.325   | 1429.987725           | 6.68  |
| P038  | 272.673 | 337.250 | 4.791   | 1615.764750           | 8.61  |
|       |         |         | 倍面積     | 440.125341            |       |
|       |         |         | 面積      | 220.0626705           |       |
|       |         |         | 地積      | 220.06 m <sup>2</sup> |       |
|       |         |         | 坪       | 66.56                 |       |

| 地番測点 | F区画（案）  |         |         |                       |       |
|------|---------|---------|---------|-----------------------|-------|
|      | X       | Y       | X－X     | Y（X－X）                | 辺長    |
| SX22 | 238.759 | 274.929 | 11.874  | 3264.506946           | 7.34  |
| SX24 | 242.436 | 268.578 | －20.302 | －5452.670556          | 28.04 |
| SX25 | 218.457 | 254.046 | －31.562 | －8018.199852          | 15.11 |
| P09  | 210.874 | 267.113 | －1.155  | －308.515515           | 6.62  |
| P010 | 217.302 | 268.708 | 19.688  | 5290.323104           | 14.11 |
| P011 | 230.562 | 273.520 | 21.457  | 5868.918640           | 8.32  |
|      |         |         | 倍面積     | 644.362767            |       |
|      |         |         | 面積      | 322.1813835           |       |
|      |         |         | 地積      | 322.18 m <sup>2</sup> |       |
|      |         |         | 坪       | 97.45                 |       |

| 地番測点  | 計画宅延道路  |         |         |                       |       |
|-------|---------|---------|---------|-----------------------|-------|
|       | X       | Y       | X－X     | Y（X－X）                | 辺長    |
| SQ6－2 | 267.360 | 324.960 | 5.624   | 1827.575040           | 7.91  |
| SQ4   | 270.865 | 317.868 | 8.185   | 2601.749580           | 10.56 |
| SQ3   | 275.545 | 308.401 | 11.112  | 3426.951912           | 14.52 |
| SQ6－1 | 281.977 | 295.388 | 1.511   | 446.331268            | 6.38  |
| P014  | 277.056 | 291.331 | －7.844  | －2285.200364          | 3.79  |
| P015  | 274.133 | 288.916 | －4.063  | －1173.865708          | 2.52  |
| P016  | 272.993 | 286.669 | －3.153  | －903.867357           | 2.59  |
| P017  | 270.980 | 285.042 | －4.724  | －1346.538408          | 3.36  |
| P018  | 268.269 | 283.064 | －5.584  | －1580.629376          | 3.42  |
| P019  | 265.396 | 281.203 | －19.485 | －5479.240455          | 19.20 |
| P020  | 248.784 | 271.584 | －21.212 | －5760.839808          | 9.18  |
| SX5   | 244.184 | 279.530 | 1.676   | 468.492280            | 7.28  |
| P027  | 250.460 | 283.223 | 10.174  | 2881.510802           | 5.20  |
| P028  | 254.358 | 286.666 | 5.204   | 1491.809864           | 2.85  |
| P029  | 255.664 | 289.204 | 3.224   | 932.393696            | 5.37  |
| SX15  | 257.582 | 284.190 | 6.334   | 1800.059460           | 5.10  |
| SX20  | 261.998 | 286.747 | 10.236  | 2935.142292           | 7.11  |
| SX21  | 267.818 | 290.836 | 6.951   | 2021.601036           | 2.50  |
| SX17  | 268.949 | 293.064 | 6.443   | 1888.211352           | 6.89  |
| SQ7   | 274.261 | 297.456 | 1.835   | 545.831760            | 7.85  |
| SQ10  | 270.784 | 304.490 | －9.020  | －2746.499800          | 12.51 |
| P035  | 265.241 | 315.707 | －3.424  | －1080.980768          | 9.49  |
|       |         |         | 倍面積     | 909.998298            |       |
|       |         |         | 面積      | 454.999149            |       |
|       |         |         | 地積      | 454.99 m <sup>2</sup> |       |
|       |         |         | 坪       | 137.63                |       |

| 地番測点 | ゴミステーション① |         |        |                      |      |
|------|-----------|---------|--------|----------------------|------|
|      | X         | Y       | X－X    | Y（X－X）               | 辺長   |
| SX5  | 244.184   | 279.530 | 6.537  | 1827.287610          | 9.18 |
| P020 | 248.784   | 271.584 | 2.247  | 610.249248           | 3.94 |
| P021 | 246.431   | 274.745 | －5.506 | －1512.745970         | 3.59 |
| P022 | 243.278   | 276.460 | －5.057 | －1398.058220         | 1.90 |
| P023 | 241.374   | 276.451 | －9.352 | －2585.369752         | 7.56 |
| P024 | 233.926   | 275.152 | －4.051 | －1114.640752         | 3.65 |
| P025 | 237.323   | 276.480 | 8.321  | 2300.590080          | 5.28 |
| P026 | 242.247   | 278.390 | 6.861  | 1910.033790          | 2.25 |
|      |           |         | 倍面積    | 37.346034            |      |
|      |           |         | 面積     | 18.673017            |      |
|      |           |         | 地積     | 18.67 m <sup>2</sup> |      |
|      |           |         | 坪      | 5.64                 |      |

| 地番測点  | ゴミステーション② |         |        |                      |      |
|-------|-----------|---------|--------|----------------------|------|
|       | X         | Y       | X－X    | Y（X－X）               | 辺長   |
| P01   | 242.394   | 275.397 | 3.295  | 907.433115           | 2.66 |
| P02   | 244.732   | 274.138 | 3.662  | 1003.893356          | 1.77 |
| P03   | 246.056   | 272.968 | 2.470  | 674.230960           | 1.89 |
| 145－1 | 247.202   | 271.466 | －3.620 | －982.706920          | 5.57 |
| SX24  | 242.436   | 268.578 | －8.443 | －2267.604054         | 7.34 |
| SX22  | 238.759   | 274.929 | －0.999 | －274.654071          | 2.72 |
| P012  | 241.437   | 275.389 | 3.635  | 1001.039015          | 0.96 |
|       |           |         | 倍面積    | 61.631401            |      |
|       |           |         | 面積     | 30.8157005           |      |
|       |           |         | 地積     | 30.81 m <sup>2</sup> |      |
|       |           |         | 坪      | 9.32                 |      |

| 地番測点  | 共有計画地   |         |         |                      |       |
|-------|---------|---------|---------|----------------------|-------|
|       | X       | Y       | X－X     | Y（X－X）               | 辺長    |
| 145－1 | 247.202 | 271.466 | 5.214   | 1415.423724          | 0.74  |
| P04   | 247.650 | 270.879 | 0.566   | 153.317514           | 0.77  |
| SX26  | 247.768 | 270.114 | －22.844 | －6170.484216         | 26.85 |
| P06   | 224.806 | 256.199 | －25.749 | －6596.868051         | 3.26  |
| P07   | 222.019 | 254.500 | －5.455  | －1388.297500         | 3.33  |
| P08   | 219.351 | 252.505 | －3.562  | －899.422810          | 1.78  |
| SX25  | 218.457 | 254.046 | 23.085  | 5864.651910          | 28.04 |
| SX24  | 242.436 | 268.578 | 28.745  | 7720.274610          | 5.57  |
|       |         |         | 倍面積     | 98.595181            |       |
|       |         |         | 面積      | 49.2975905           |       |
|       |         |         | 地積      | 49.29 m <sup>2</sup> |       |
|       |         |         | 坪       | 14.91                |       |

| 地番測点 | 未登記水路部分 |         |         |                     |       |
|------|---------|---------|---------|---------------------|-------|
|      | X       | Y       | X－X     | Y（X－X）              | 辺長    |
| SX26 | 247.768 | 270.114 | 22.992  | 6210.461088         | 0.20  |
| S05  | 247.798 | 269.918 | －22.962 | －6197.857116        | 26.77 |
| P06  | 224.806 | 256.199 | －0.030  | －7.685970           | 26.85 |
|      |         |         | 倍面積     | 4.918002            |       |
|      |         |         | 面積      | 2.459001            |       |
|      |         |         | 地積      | 2.45 m <sup>2</sup> |       |
|      |         |         | 坪       | 0.74                |       |